studiodelsanto
arquitetura
RUA MONUMBI, 810 - TATUAPÉ - TEL: 30941101

CLIENTE: EDIFÍCIO DAS AMÉRICAS
OBRA: PLANTA MEZANINO
ESCALA: 1:100
DATA: 11.12.2019

REVISÃO: R-22
FOLHA: 2 / 2

PLANTA MEZANINO

esc 1:100

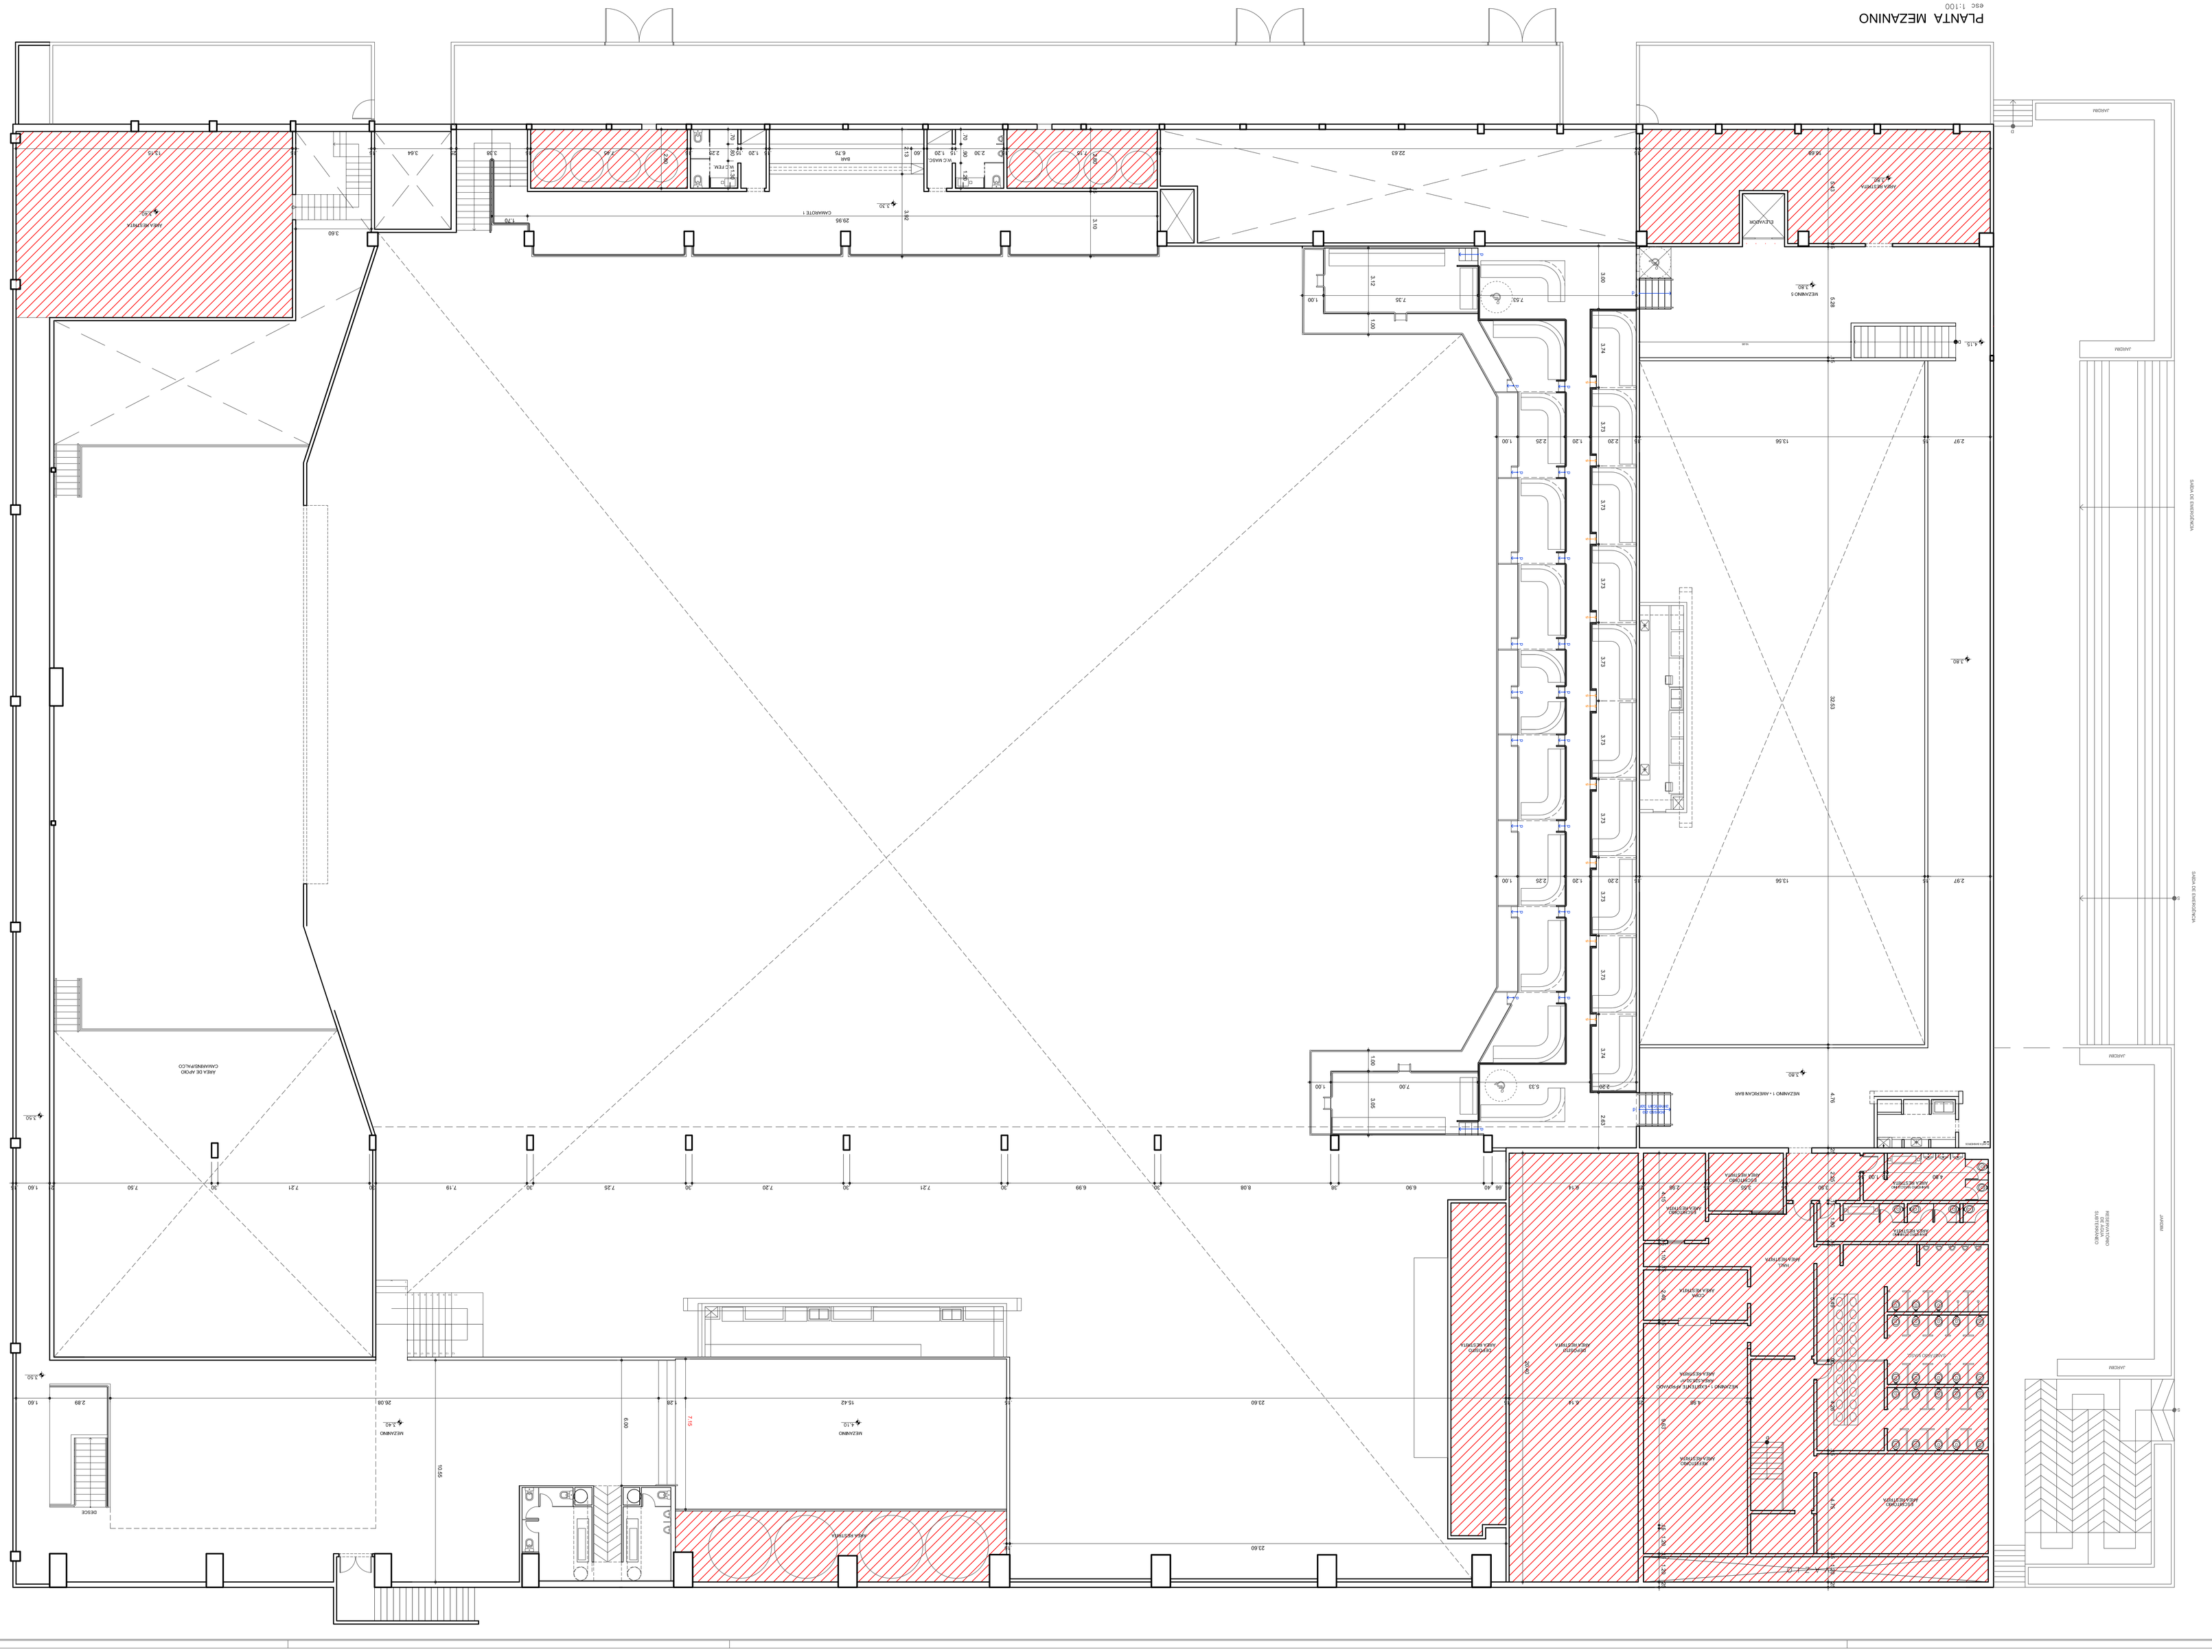
MEZANINO 1 - AMERICANA BAR
MEZANINO 2
MEZANINO 3
MEZANINO 4
MEZANINO 5
ÁREA DE APOIO CAMAREIRA/LCO
ÁREA DE SERVIÇO
ÁREA DE SERVIÇO
ÁREA DE SERVIÇ